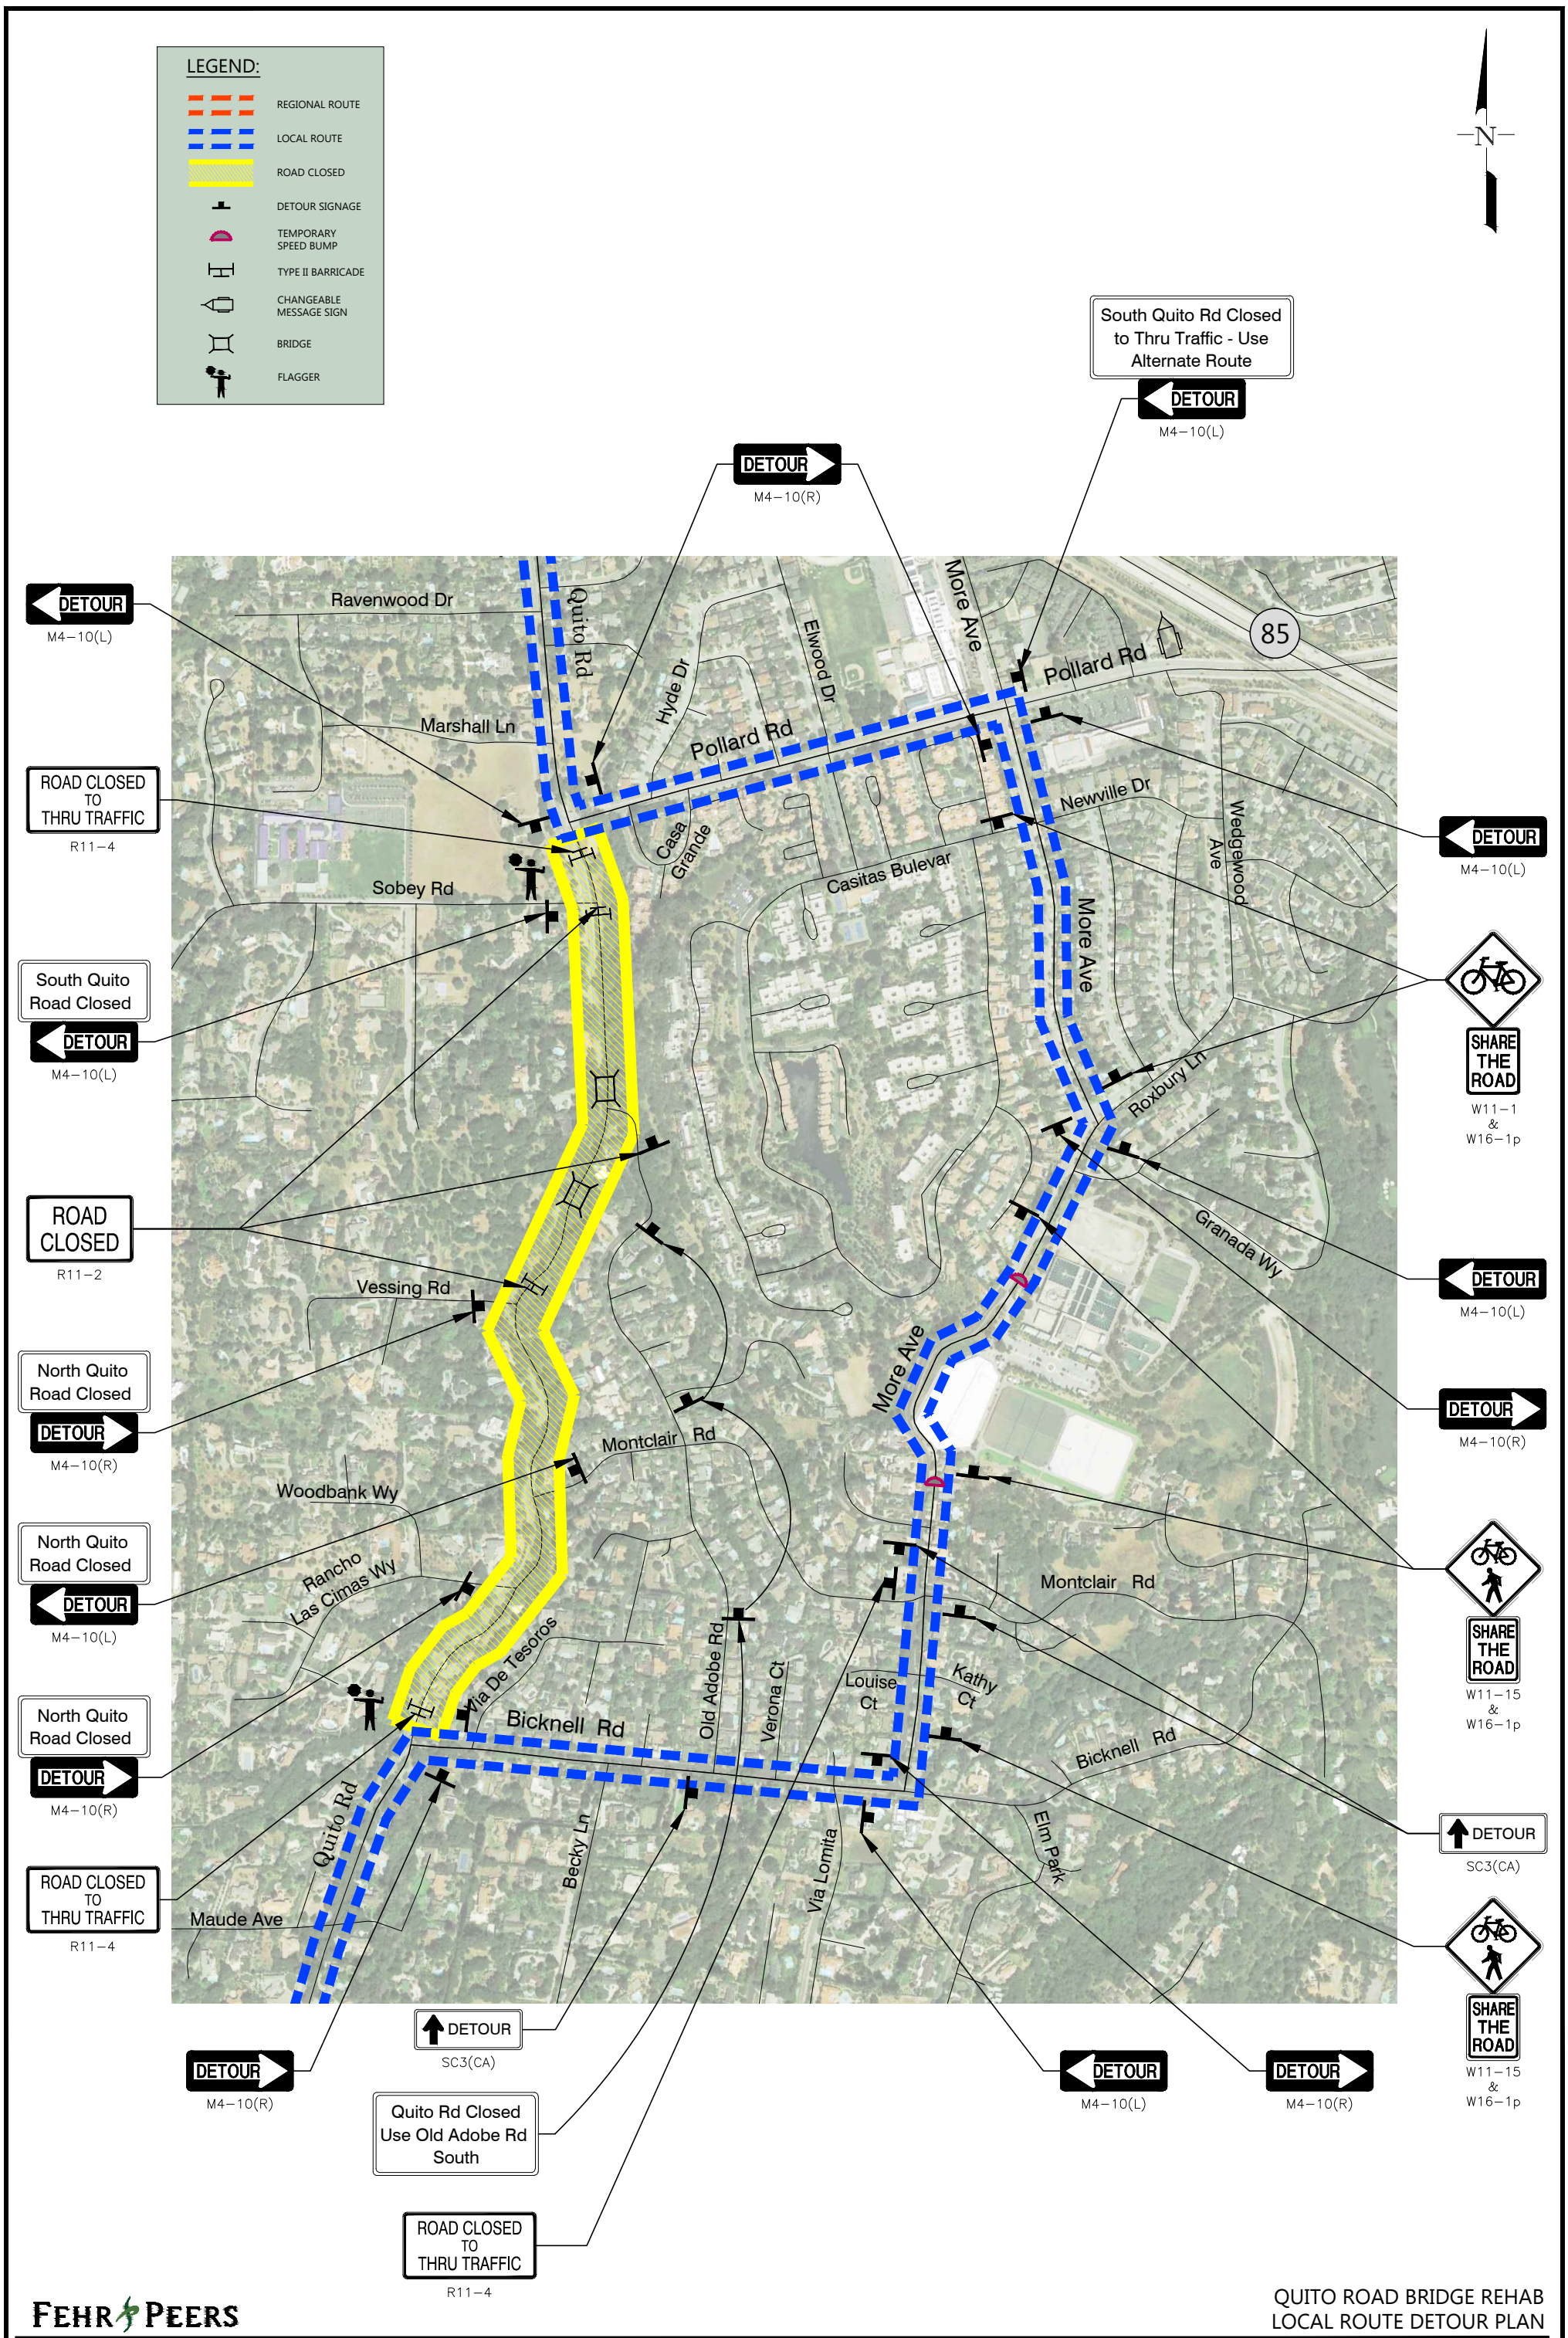

FEHR & PEERS

160 W. Santa Clara Street
Suite 675
San Jose, CA 95113
(408) 278-1700

QUITO ROAD BRIDGE REHAB
LOCAL ROUTE DETOUR PLAN

Apr 07, 2014 CADD FILE: N:\PROJECTS\Other_Office_Projects_SJ Projects\1025-446 Saratoga NTMP\Quito Rd Bridge detour exhibits\Quito Bridge detour.dwg